


CZYŻYNY - ZACHÓD

projekt zagospodarowania terenu | skala 1:500



przekrój a-a

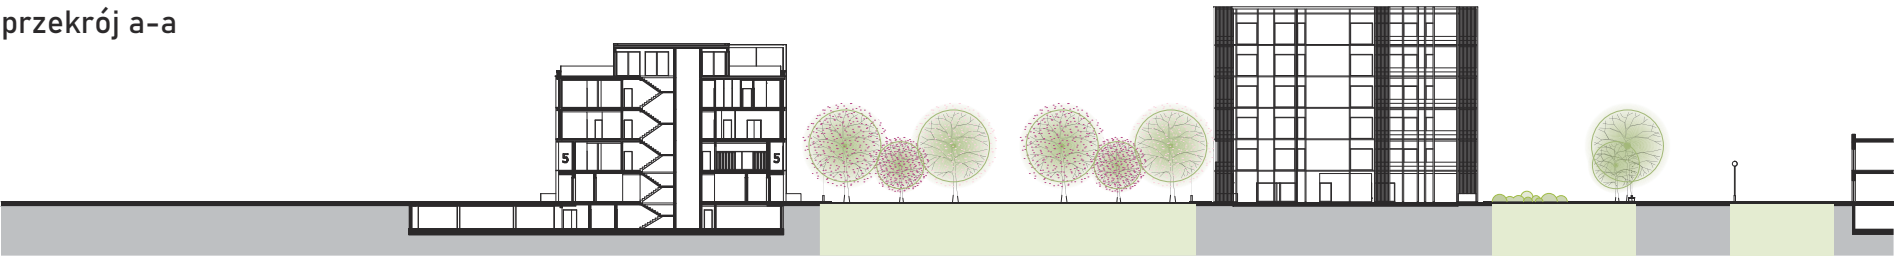

LEGENDA:

- budynki istniejące

budynki projektowane

powierzchnia biologicznie czynna

zielen prywatna - ogródki

łąka kwietna

granice ogródków

drzewa istniejące

drzewa projektowane

zielen niska projektowana

zbiorniki retencyjne
- ciągi piesze

ciągi kołowe

obrys parkingu podziemnego

miejsca parkingowe

główne wejście do budynku

dodatkowe wejście do budynku

wjazd do parkingu podziemnego

wejście prywatne do mieszkania

budynek oprac. **Magdalena Nowotarska**

budynek oprac. **Karolina Nożownik**
- 1

 plac zabaw

2

 ogródki działkowe

3

 sad

4

 siłownia zewnętrzna

5

 miejsce na piknik

ławka

lampa wysoka

lampa niska

girlanda

BILANS TERENU

- strefa budynków mieszkalnych wielorodzinnych = **38210,2 m²**
- intensywność zabudowy = **0,59**
- pow. utwardzona = **11 660,3 m²**
- pow. biologicznie czynna = 23 562,6 m² = **61,7%**

ZAPOTRZEBOWANIE NA MIEJSCA PARKINGOWE

- **strefa budynków mieszkalnych wielorodzinnych** =
- = 1,5 x (9(l. budynków) x 24(l. mieszkań w budynku))
- + 0,1 x (9(l. budynków) x 24(l. mieszkań w budynku)) =
- = 324 + 32,4 = **356,4**
- **strefa usługowa** =
- = 83 363,2 m² / 1000 m² x 30 = ok. **2500**