

CZYŻYNY - ZACHÓD

koncepcja architektoniczna

rzut garażu
skala 1:500

rzut garażu
skala 1:200

zestawienie pomieszczeń

powierzchnia garażu - 4786,9 m²

poziom -1

-1.1	przedsionek	7,4
-1.2	korytarz	13,1
-1.3	rowerownia z mini-warsztatem	30,0
-1.4	wózkownia	11,3
-1.5	dog-wash	4,8
-1.6	komórki lokatorskie	178,7
-1.7	korytarz	38,3
-1.8	pompa ciepła	46,7
-1.9	pom. przyłączy	24,8
-1.10	kotłownia	59,1
-1.11	wentylatornia i klimatyzatornia	116,7
		530,9 m ²

poziom 0

0.1	przedsionek	5,7
0.2	korytarz	57,5
0.3	przedsionek	5,9
0.4	pom. porządkowe	5,8
0.5	klatka schodowa	10,5

mieszkanie 1

0.1.1	wiatrołap	6,7
0.1.2	korytarz	7,7
0.1.3	salon z kuchnią	38,3
0.1.4	pokój	10,2
0.1.5	pokój	16,4
0.1.6	łazienka	7,3
0.1.7	łazienka	2,4

mieszkanie 2

0.2.1	wiatrołap	5,0
0.2.2	korytarz	7,0
0.2.3	salon z kuchnią	27,3
0.2.4	pokój	13,1
0.2.5	pokój	15,6
0.2.6	pokój	15,6
0.2.7	łazienka	6,1
0.2.8	łazienka	4,1


mieszkanie 3

0.3.1	wiatrołap	6,2
0.3.2	korytarz	8,0
0.3.3	salon z kuchnią	38,6
0.3.4	pokój	15,8
0.3.5	pokój	15,8
0.3.6	łazienka	6,1
0.3.7	łazienka	4,7

mieszkanie 4

0.4.1	wiatrołap	4,9
0.4.2	korytarz	10,2
0.4.3	salon	23,9
0.4.4	kuchnia z jadalnią	16,9
0.4.5	pokój	12,9
0.4.6	pokój	16,1
0.4.7	łazienka	8,1
0.4.8	łazienka	2,8
		459,2 m ²

rzut parteru
skala 1:200

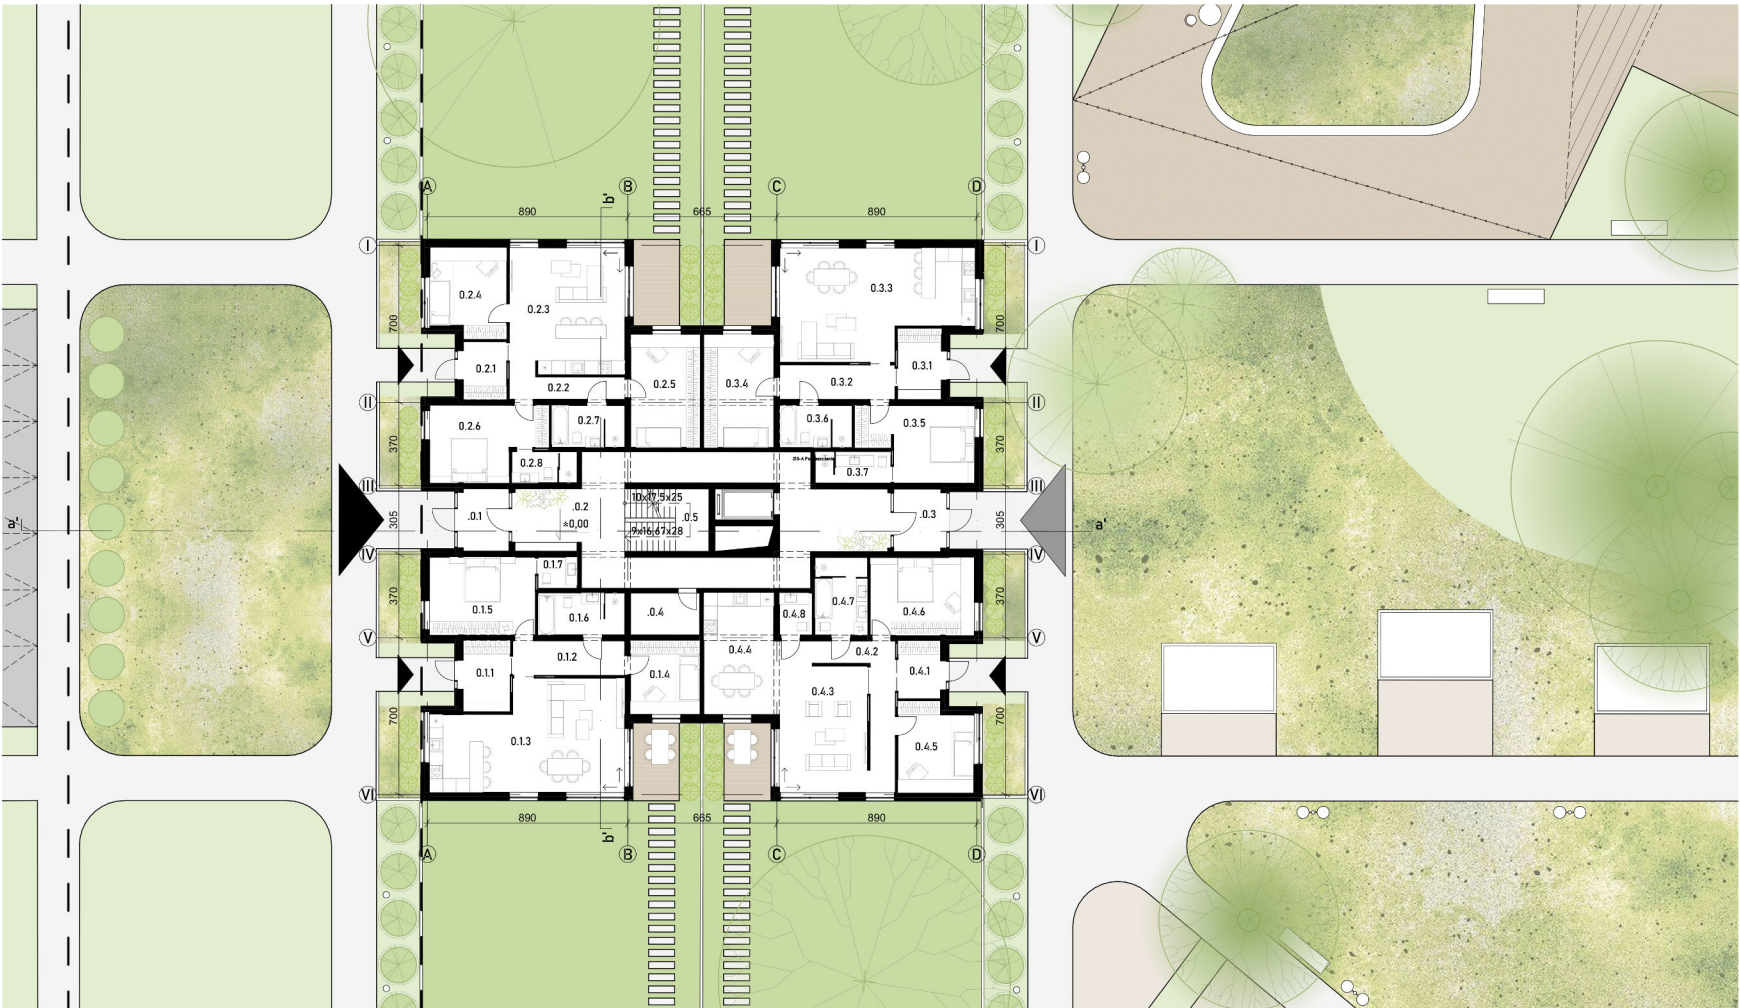

przekrój a-a
skala 1:200

