



CZYŻYNY - ZACHÓD

koncepcja architektoniczna

rzut poziomu +1
skala 1:200

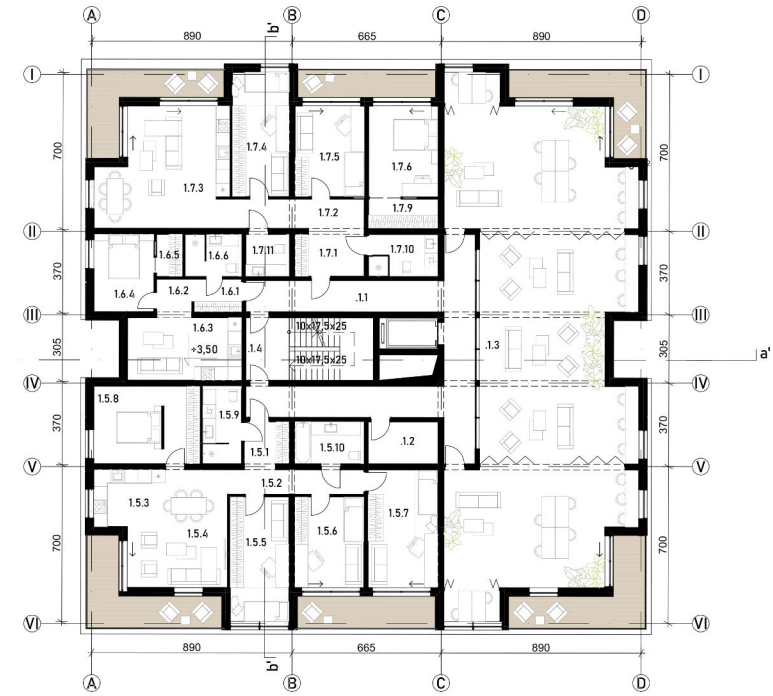


rzut poziomu +3
skala 1:200

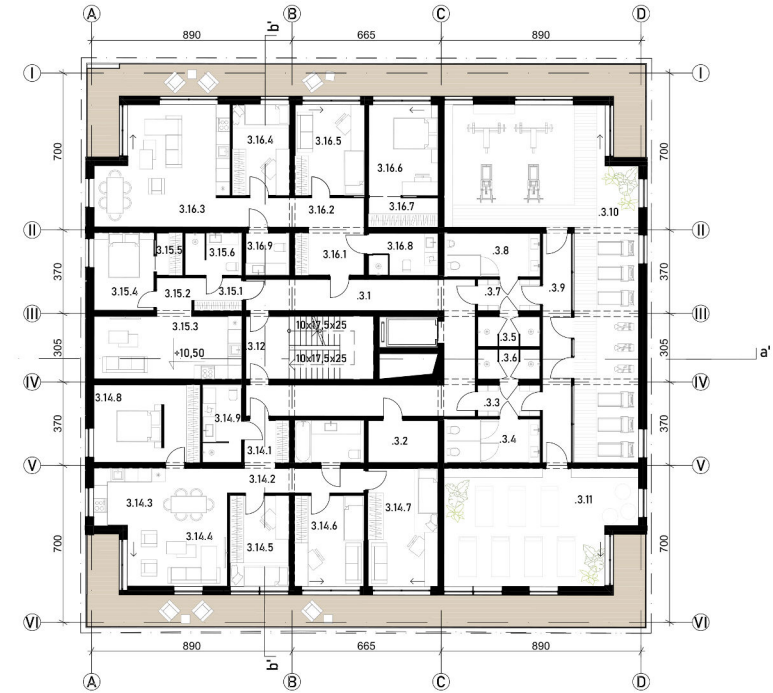

zestawienie pomieszczeń

poziom +1		
.1.1	korytarz	39,0
.1.2	pom. porządkowe	5,9
.1.3	przestrzeń wspólna	163,4
.1.4	klatka schodowa	15,9
mieszkanie 5		
1.5.1	wiatrołap	4,1
1.5.2	korytarz	6,7
1.5.3	kuchnia z jadalnią	15,2
1.5.4	salon	12,1
1.5.5	pokój	14,5
1.5.6	pokój	12,5
1.5.7	pokój	16,4
1.5.8	pokój	16,4
1.5.9	łazienka	6,0
1.5.10	łazienka	5,8
mieszkanie 6		
1.6.1	wiatrołap	3,1
1.6.2	korytarz	2,8
1.6.3	salon z kuchnią	14,2
1.6.4	pokój	9,3
1.6.5	garderoba	2,2
1.6.6	łazienka	4,8
mieszkanie 7		
1.7.1	wiatrołap	5,8
1.7.2	korytarz	8,6
1.7.3	salon z kuchnią i jadalnią	28,2
1.7.4	pokój	14,0
1.7.5	pokój	12,5
1.7.6	pokój	12,6
1.7.9	garderoba	4,1
1.7.10	łazienka	5,8
1.7.11	łazienka	3,6
		465,5 m²
poziom +2		
.2.1	korytarz	33,3
.2.2	klatka schodowa	15,9
mieszkanie 8		
2.8.1	wiatrołap	4,1
2.8.2	korytarz	4,4
2.8.3	kuchnia z jadalnią	15,2
2.8.4	salon	12,1
2.8.5	pokój	14,5
2.8.6	pokój	14,9
2.8.7	pokój	16,4
2.8.8	łazienka	6,0
2.8.9	łazienka	5,8
mieszkanie 9		
2.9.1	wiatrołap	3,1
2.9.2	korytarz	2,9
2.9.3	salon z kuchnią	18,4
2.9.4	pokój	9,3
2.9.5	łazienka	4,4
mieszkanie 10		
2.10.1	wiatrołap	4,0
2.10.2	korytarz	7,7
2.10.3	kuchnia z jadalnią	15,2
2.10.4	salon	12,1
2.10.5	pokój	14,2
2.10.6	pokój	12,0
2.10.7	garderoba	1,9
2.10.8	łazienka	5,8
2.10.9	łazienka	2,5
mieszkanie 11		
2.11.1	wiatrołap	4,5
2.11.2	kuchnia z jadalnią	18,4
2.11.3	salon	17,4
2.11.4	korytarz	4,7
2.11.5	pokój	11,8
2.11.6	pokój	11,9
2.11.7	łazienka	5,0
2.11.8	łazienka	2,7
mieszkanie 12		
2.12.1	wiatrołap	4,4
2.12.2	salon z kuchnią i jadalnią	33,3
2.12.3	garderoba	7,1
2.12.4	pokój	14,7
2.12.5	łazienka	3,8
mieszkanie 13		
2.13.1	wiatrołap	2,9
2.13.2	korytarz	3,8
2.13.3	kuchnia	14,9
2.13.4	salon z jadalnią	15,7
2.13.5	pokój	12,0
2.13.6	pokój	10,4
2.13.7	łazienka	3,6
2.13.8	łazienka	5,9
		467,2 m²
poziom +3		
.3.1	korytarz	33,3
.3.2	pom. porządkowe	5,9
.3.3	szatnia damska	3,9
.3.4	WC damskie	8,3
.3.5	prysznic męskie	3,7
.3.6	prysznic damskie	3,7
.3.7	szatnia męska	3,9
.3.8	WC męskie	8,3
.3.9	korytarz	13,1
.3.10	siłownia	73,6
.3.11	sala fitness	41,6
.3.12	klatka schodowa	15,9
mieszkanie 14		
3.14.1	wiatrołap	4,1
3.14.2	korytarz	6,7
3.14.3	kuchnia z jadalnią	15,2
3.14.4	salon	12,1
3.14.5	pokój	10,6
3.14.6	pokój	12,5
3.14.7	pokój	14,4
3.14.8	pokój	14,4
3.14.9	łazienka	6,0
mieszkanie 15		
3.15.1	wiatrołap	3,1
3.15.2	korytarz	2,8
3.15.3	salon z kuchnią	18,4
3.15.4	pokój	9,3
3.15.5	garderoba	2,2
3.15.6	łazienka	4,8
mieszkanie 16		
3.16.1	wiatrołap	5,8
3.16.2	korytarz	8,6
3.16.3	salon z kuchnią i jadalnią	28,2
3.16.4	pokój	10,2
3.16.5	pokój	12,5
3.16.6	pokój	12,6
3.16.7	garderoba	4,1
3.16.8	łazienka	5,8
3.16.9	łazienka	3,6
		453,0 m²
poziom +4		
.4.1	korytarz	7,7
.4.2	klatka schodowa	18,0
		25,7 m²

rzut poziomu +2
skala 1:200

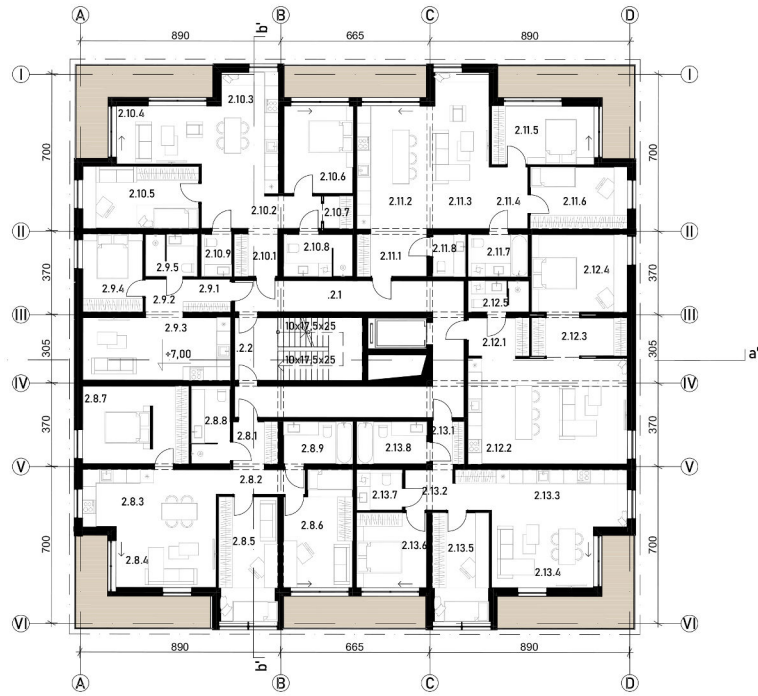

rzut dachu
skala 1:200

