


CZYŻYNY - ZACHÓD

koncepcja architektoniczna


elewacja północna
skala 1:200

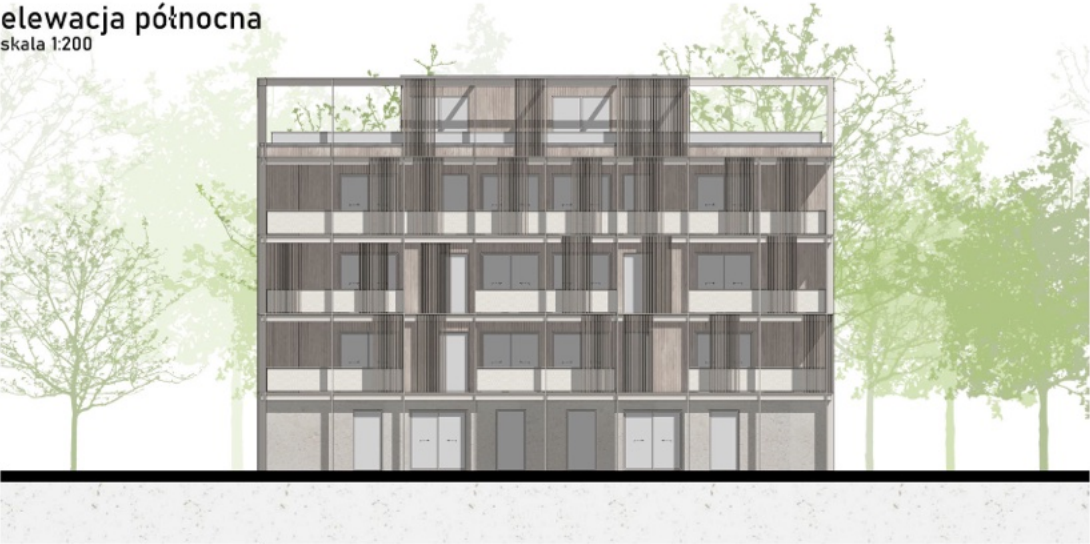

elewacja wschodnia
skala 1:200



elewacja południowa
skala 1:200

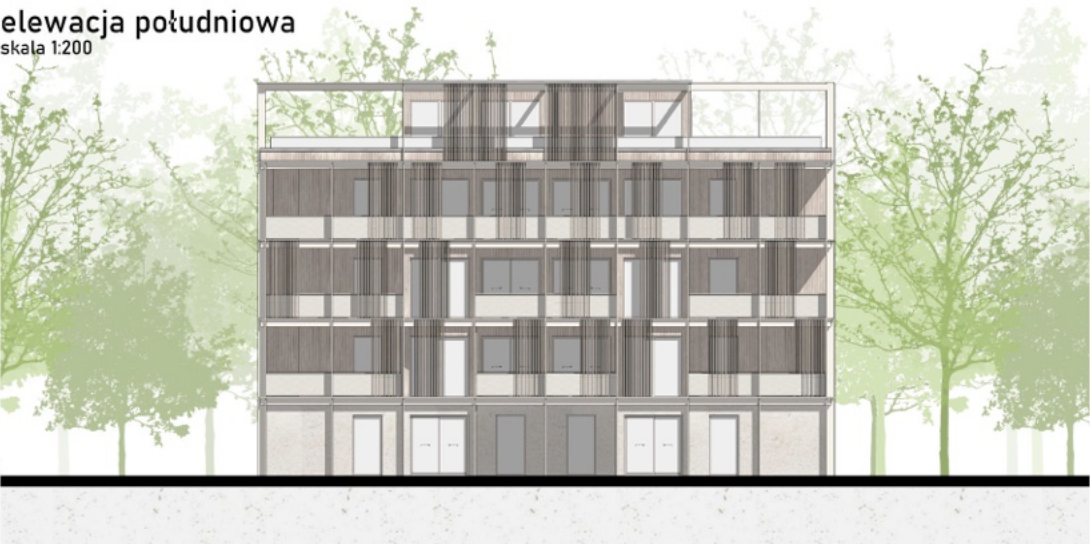

elewacja zachodnia
skala 1:200



przekrój b-b
skala 1:200

